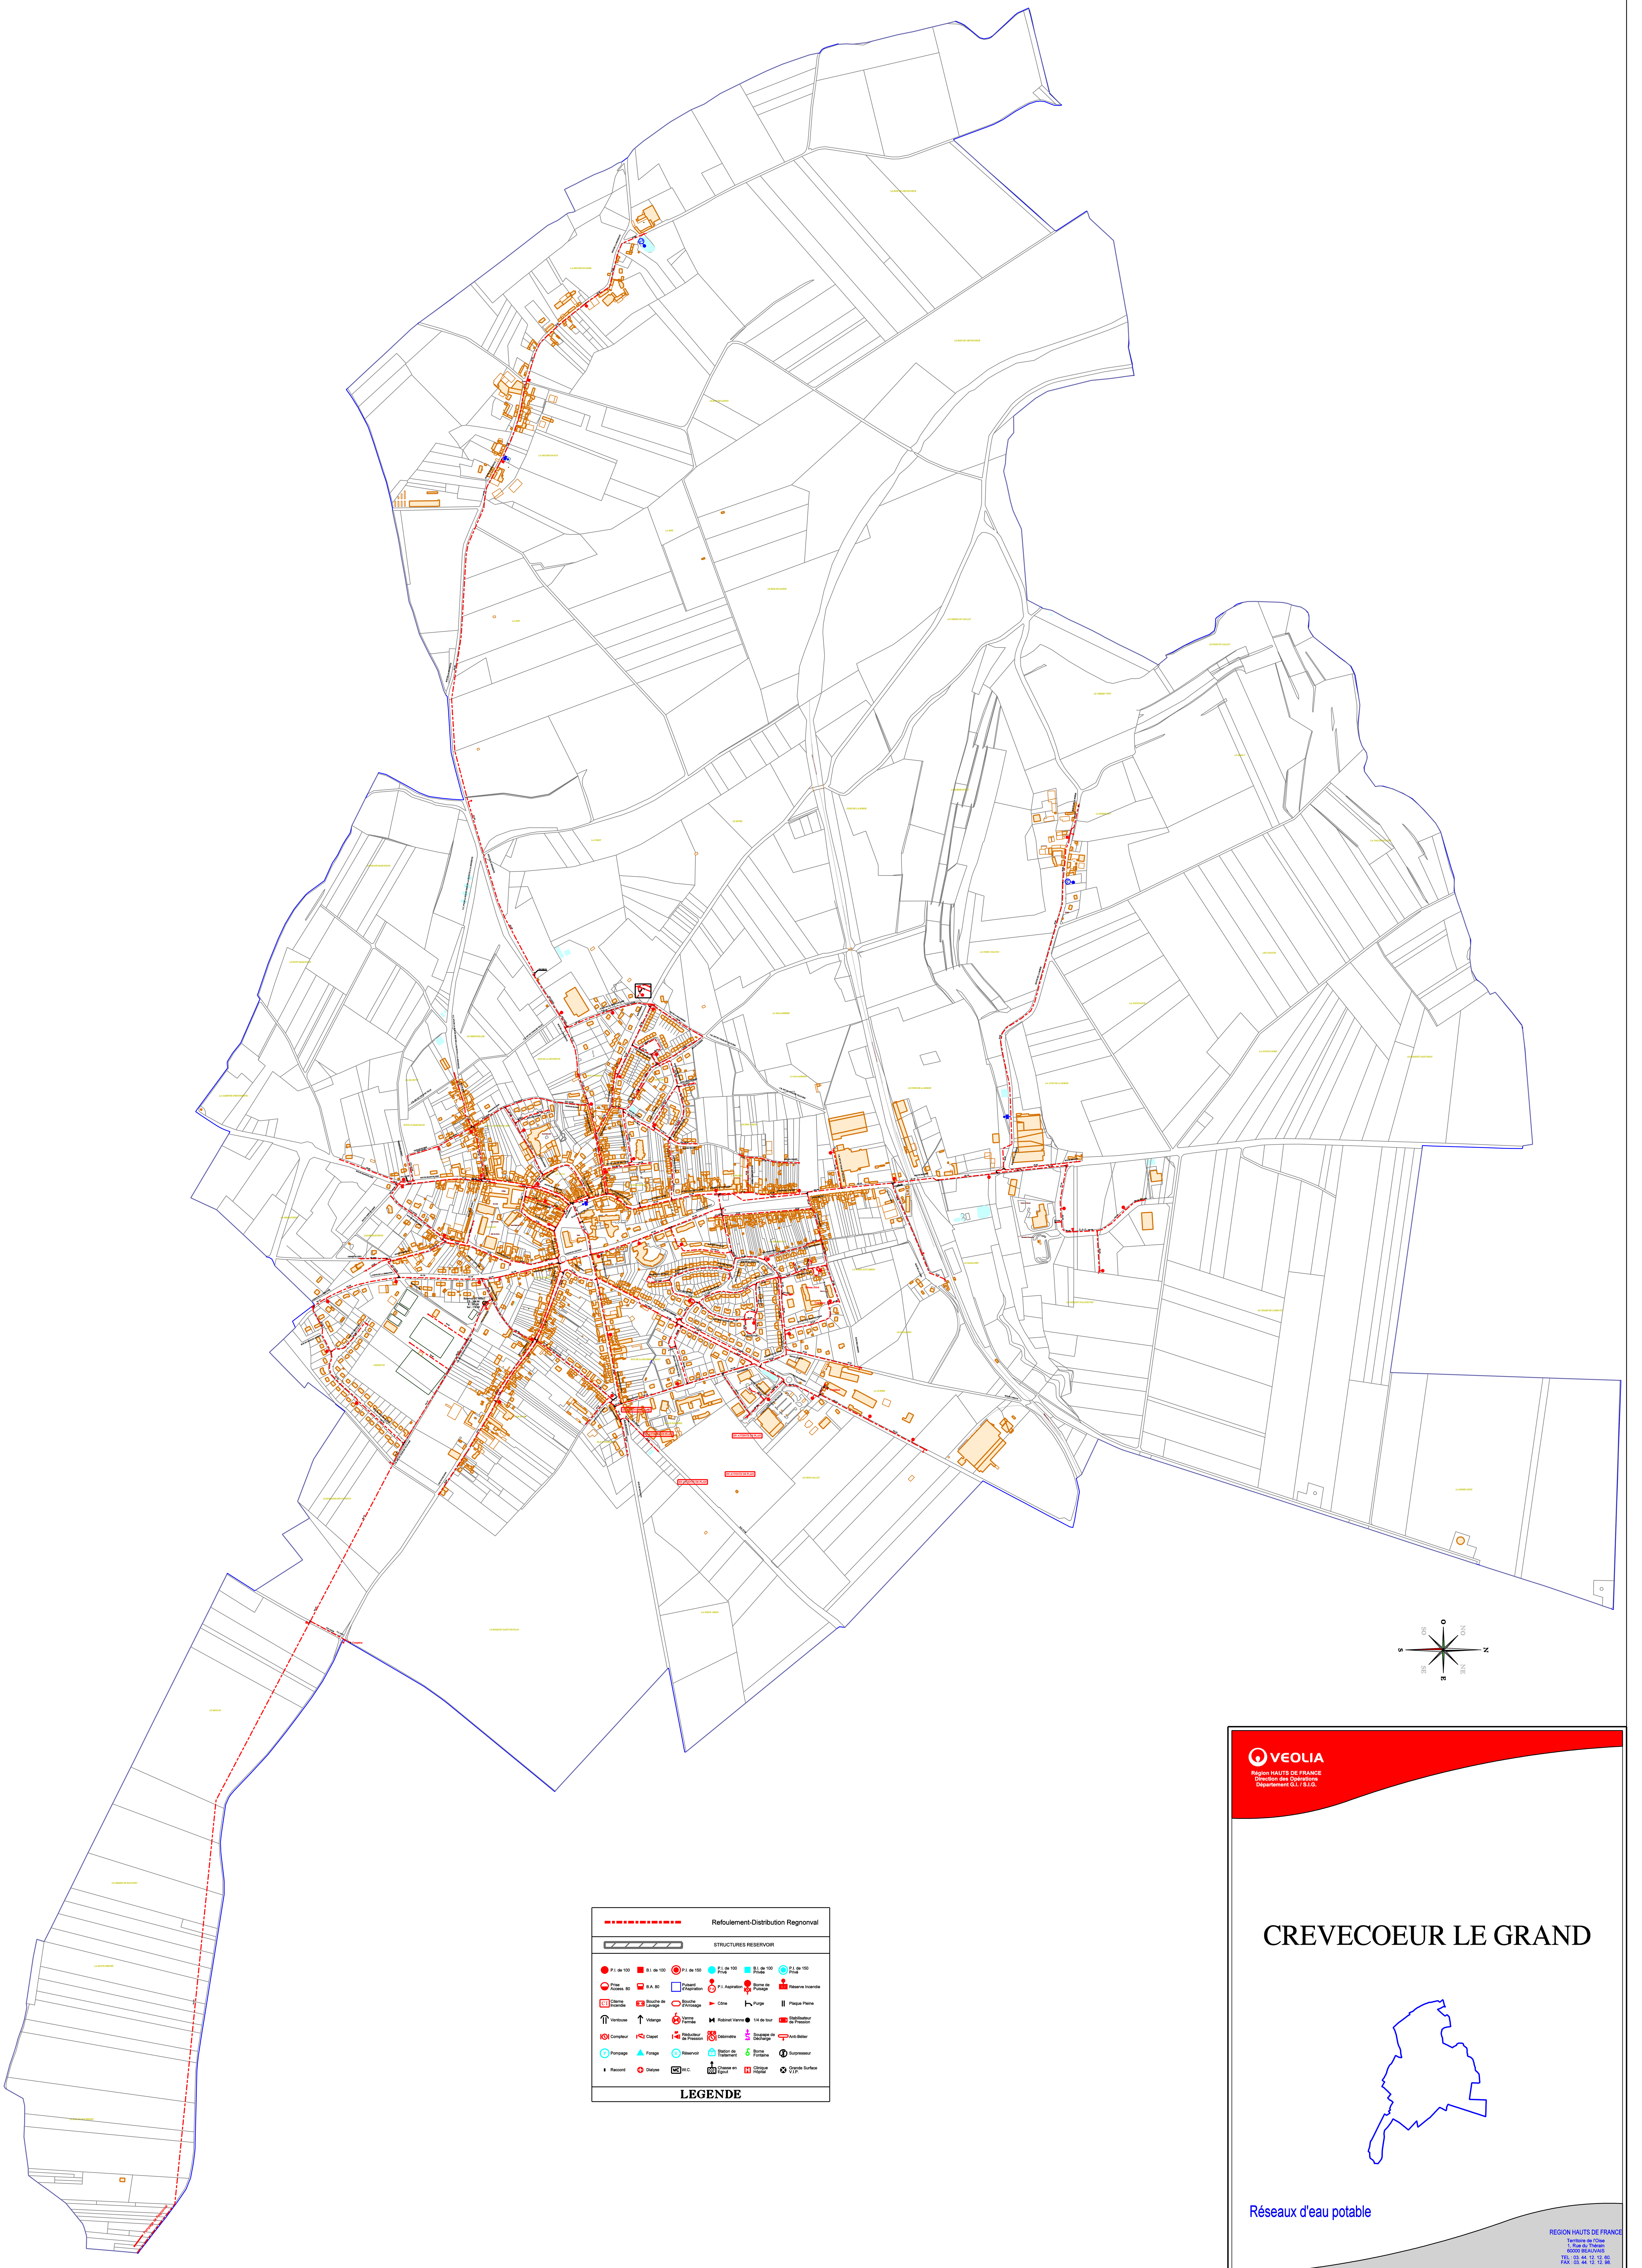


Refoulement-Distribution Regnonval	STRUCTURES RESERVOIR

P.I. de 100	B.I. de 100	P.I. de 150	P.I. de 100 Privé	B.I. de 100 Privée	P.I. de 150 Privé
Prise Access. 80	B.A. 80	Puisard d'Aspiration	P.I. Aspiration	Borne de Puisage	Réserve Incendie
Citerne Incendie	Bouche de Lavage	Bouche d'Arrosage	Cône	Purge	Plaque Pleine
Ventouse	Vidange	Vanne Fermée	Robinet Vanne	1/4 de tour	Stabilisateur de Pression
Compteur	Clapet	Réducteur de Pression	Débimètre	Soupape de Décharge	Anti-Bélier
Pompage	Forage	Réservoir	Station de Traitement	Borne Fontaine	Surpresseur
Raccord	Dialyse	W.C.	Chasse en Egout	Clinique Hôpital	Grande Surface V.I.P.

LEGENDE

VEOLIA

Région HAUTS DE FRANCE
Direction des Opérations
Département G.I. / S.I.G.

CREVECOEUR LE GRAND

Réseaux d'eau potable

REGION HAUTS DE FRANCE
Territoire de l'Oise
1, Rue du Thérain
60000 BEAUVAIS
TEL : 03. 44. 12. 12. 60.
FAX : 03. 44. 12. 12. 98.

60178-E Modifié le : 25/09/2018 Edition du : 25/09/2018 Echelle : 1 / 5500